


BYT 9.B | 3 IZBY | 3/3 NP | ÚŽITKOVÁ / PREDAJNÁ PLOCHA 63,31 / 66,31 m²

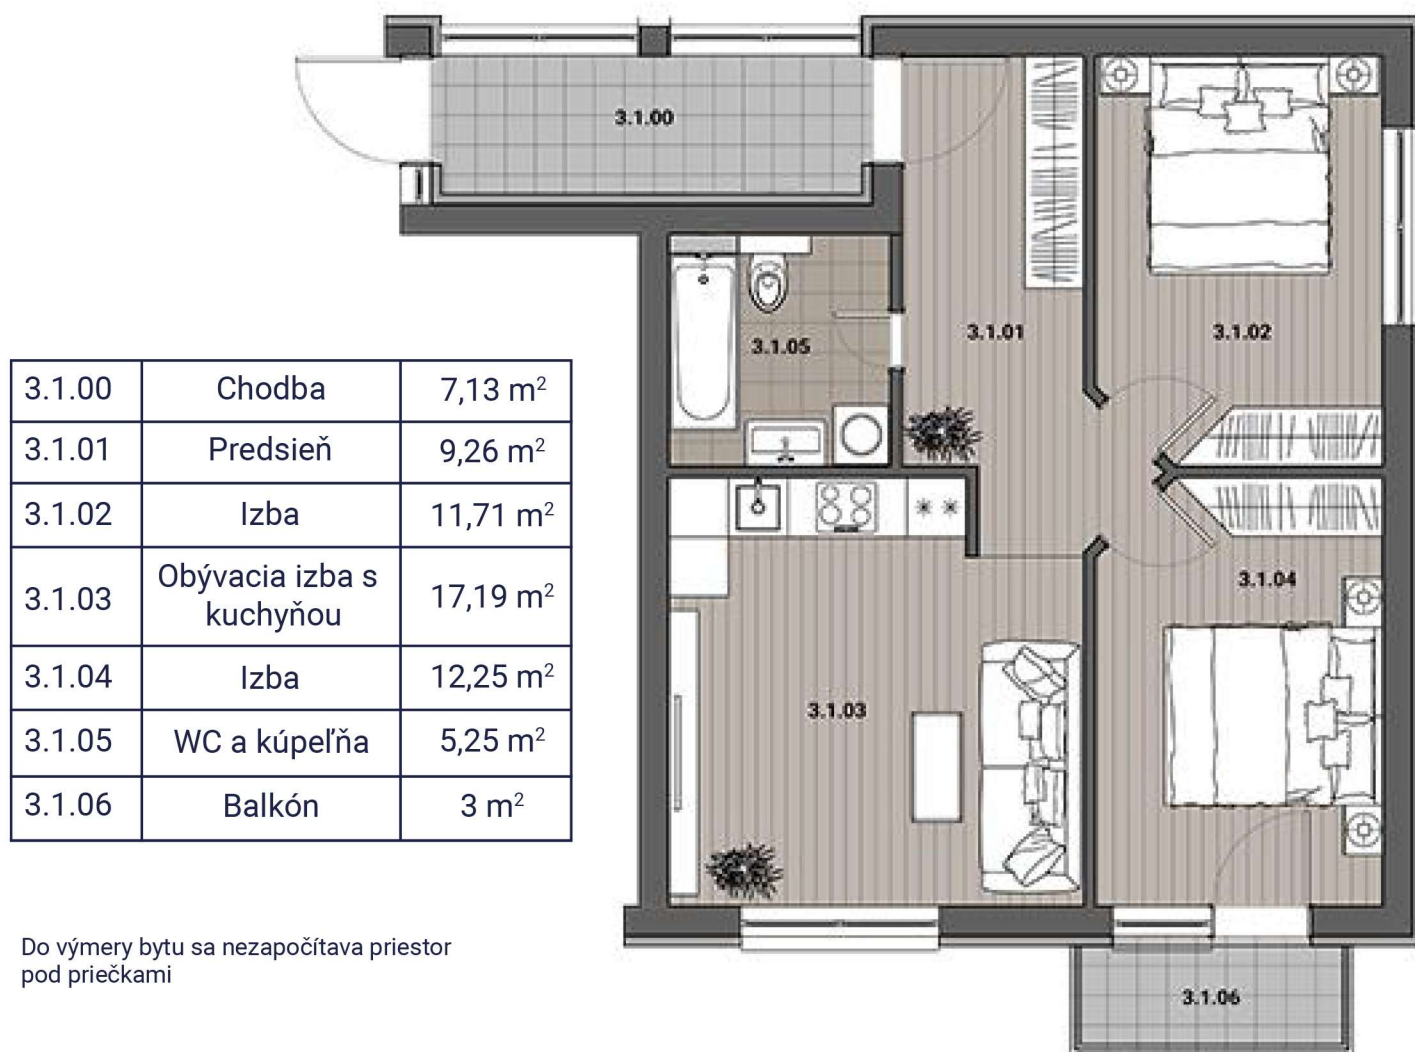

Do výmery bytu sa nezapočítava priestor pod priečkami

Vnútorne rozmiestnenie a zariadenie bytu je len ilustračné a nie je súčasťou dodávky ani ceny uvedené v cenníku. Byt sa odovzdáva v stave "holobyt" prípadne v stave "štandard" na základe dohody